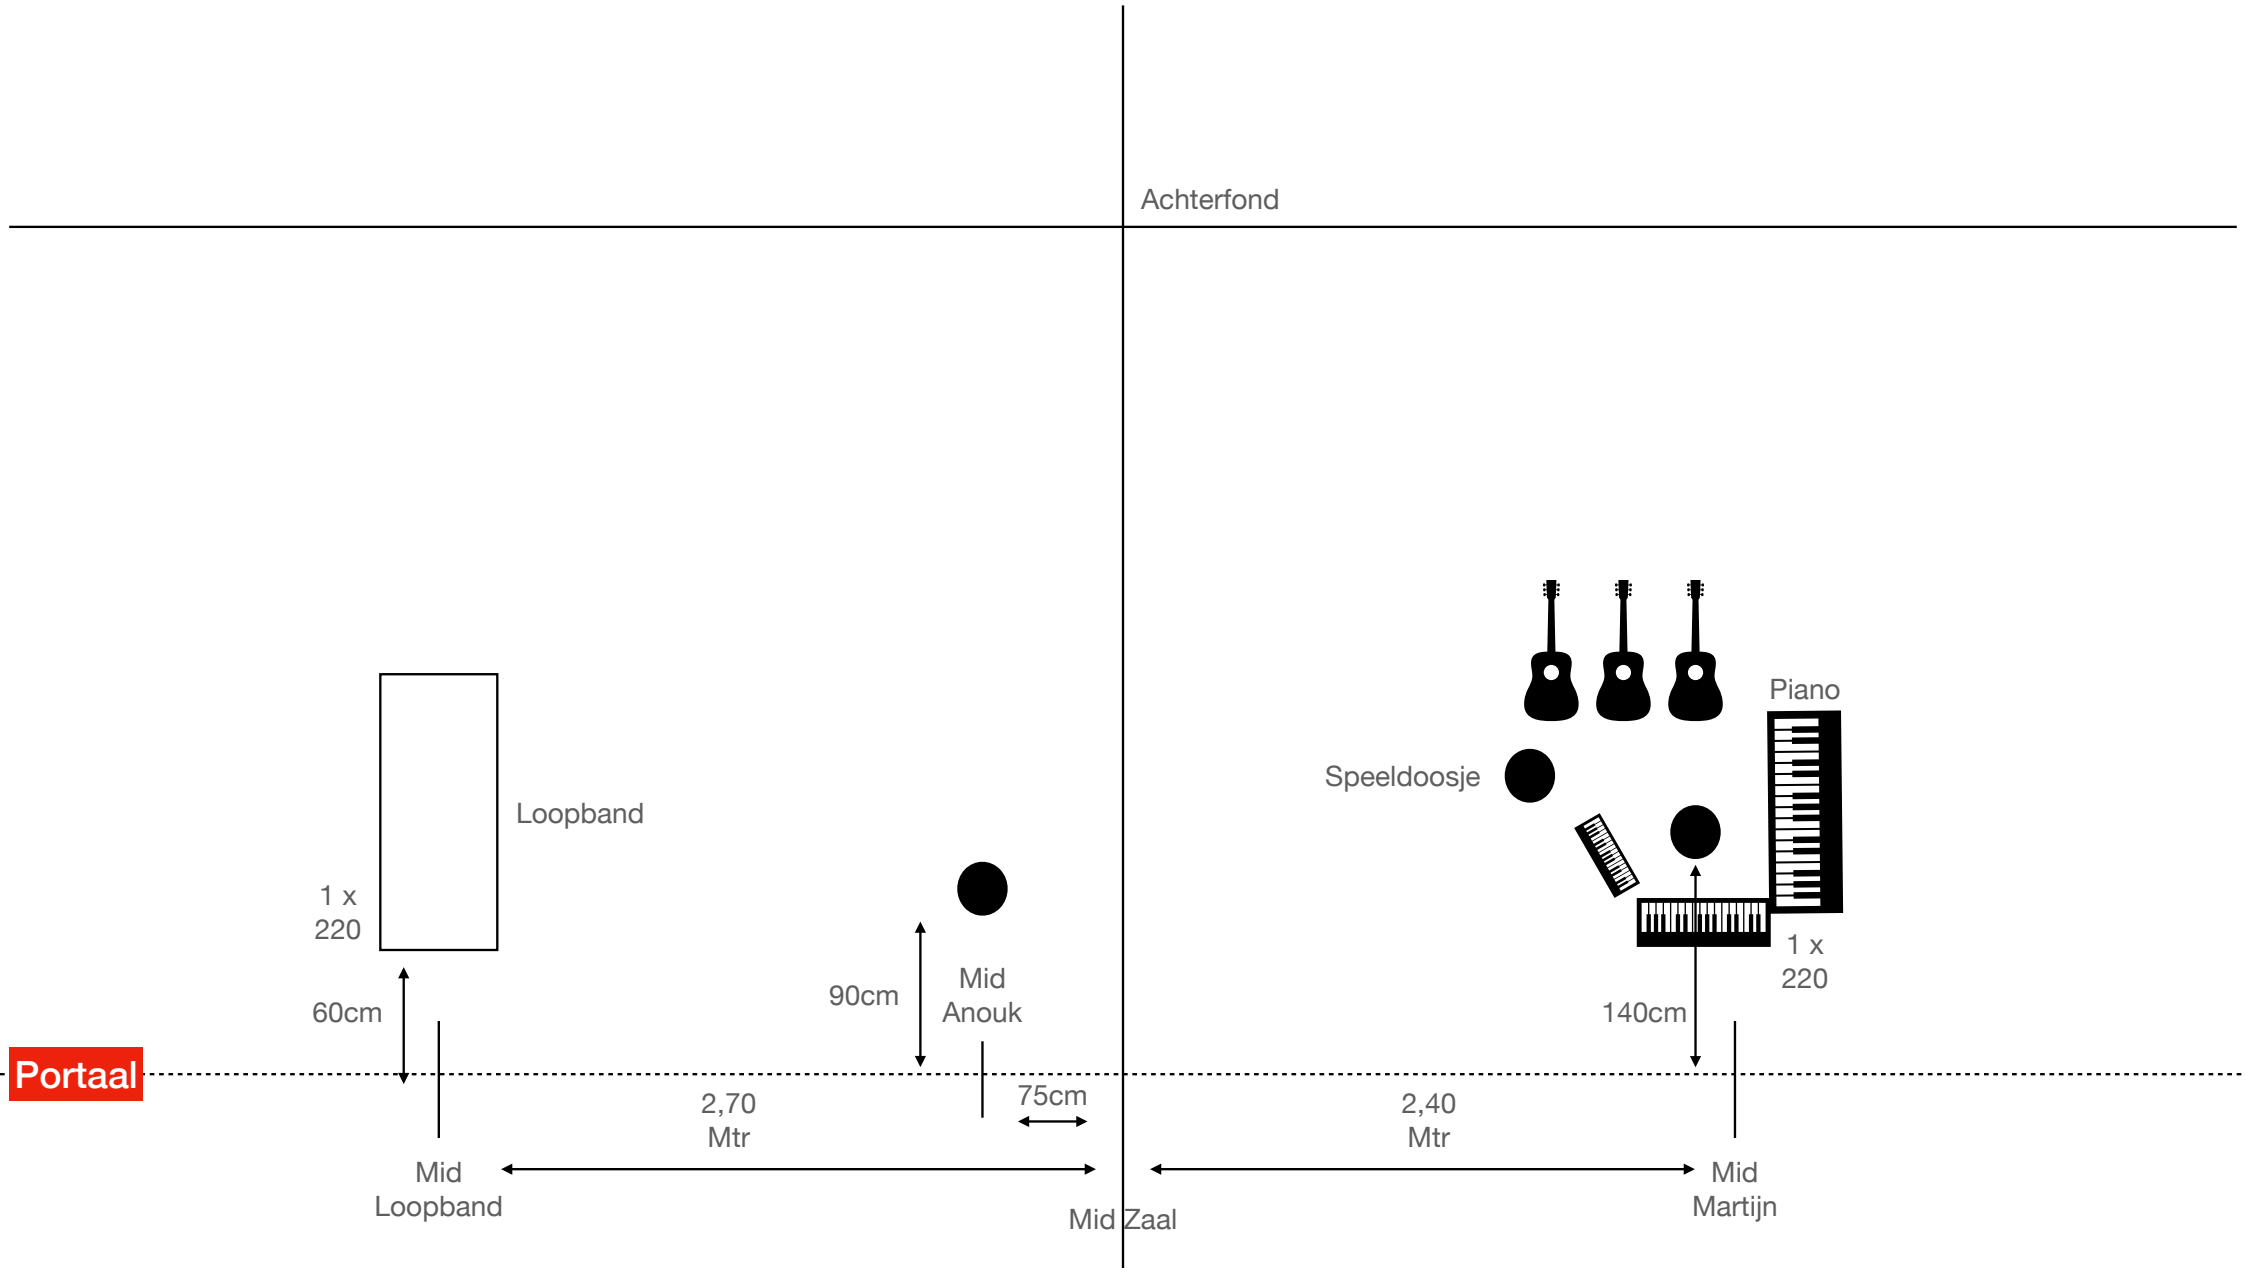

Achterfond
Loopband
1 x
220
60cm
Mid
Loopband
2,70
Mtr
90cm
Mid
Anouk
75cm
Mid Zaal
Speeldoosje
Piano
1 x
220
140cm
2,40
Mtr
Mid
Martijn
Portaal